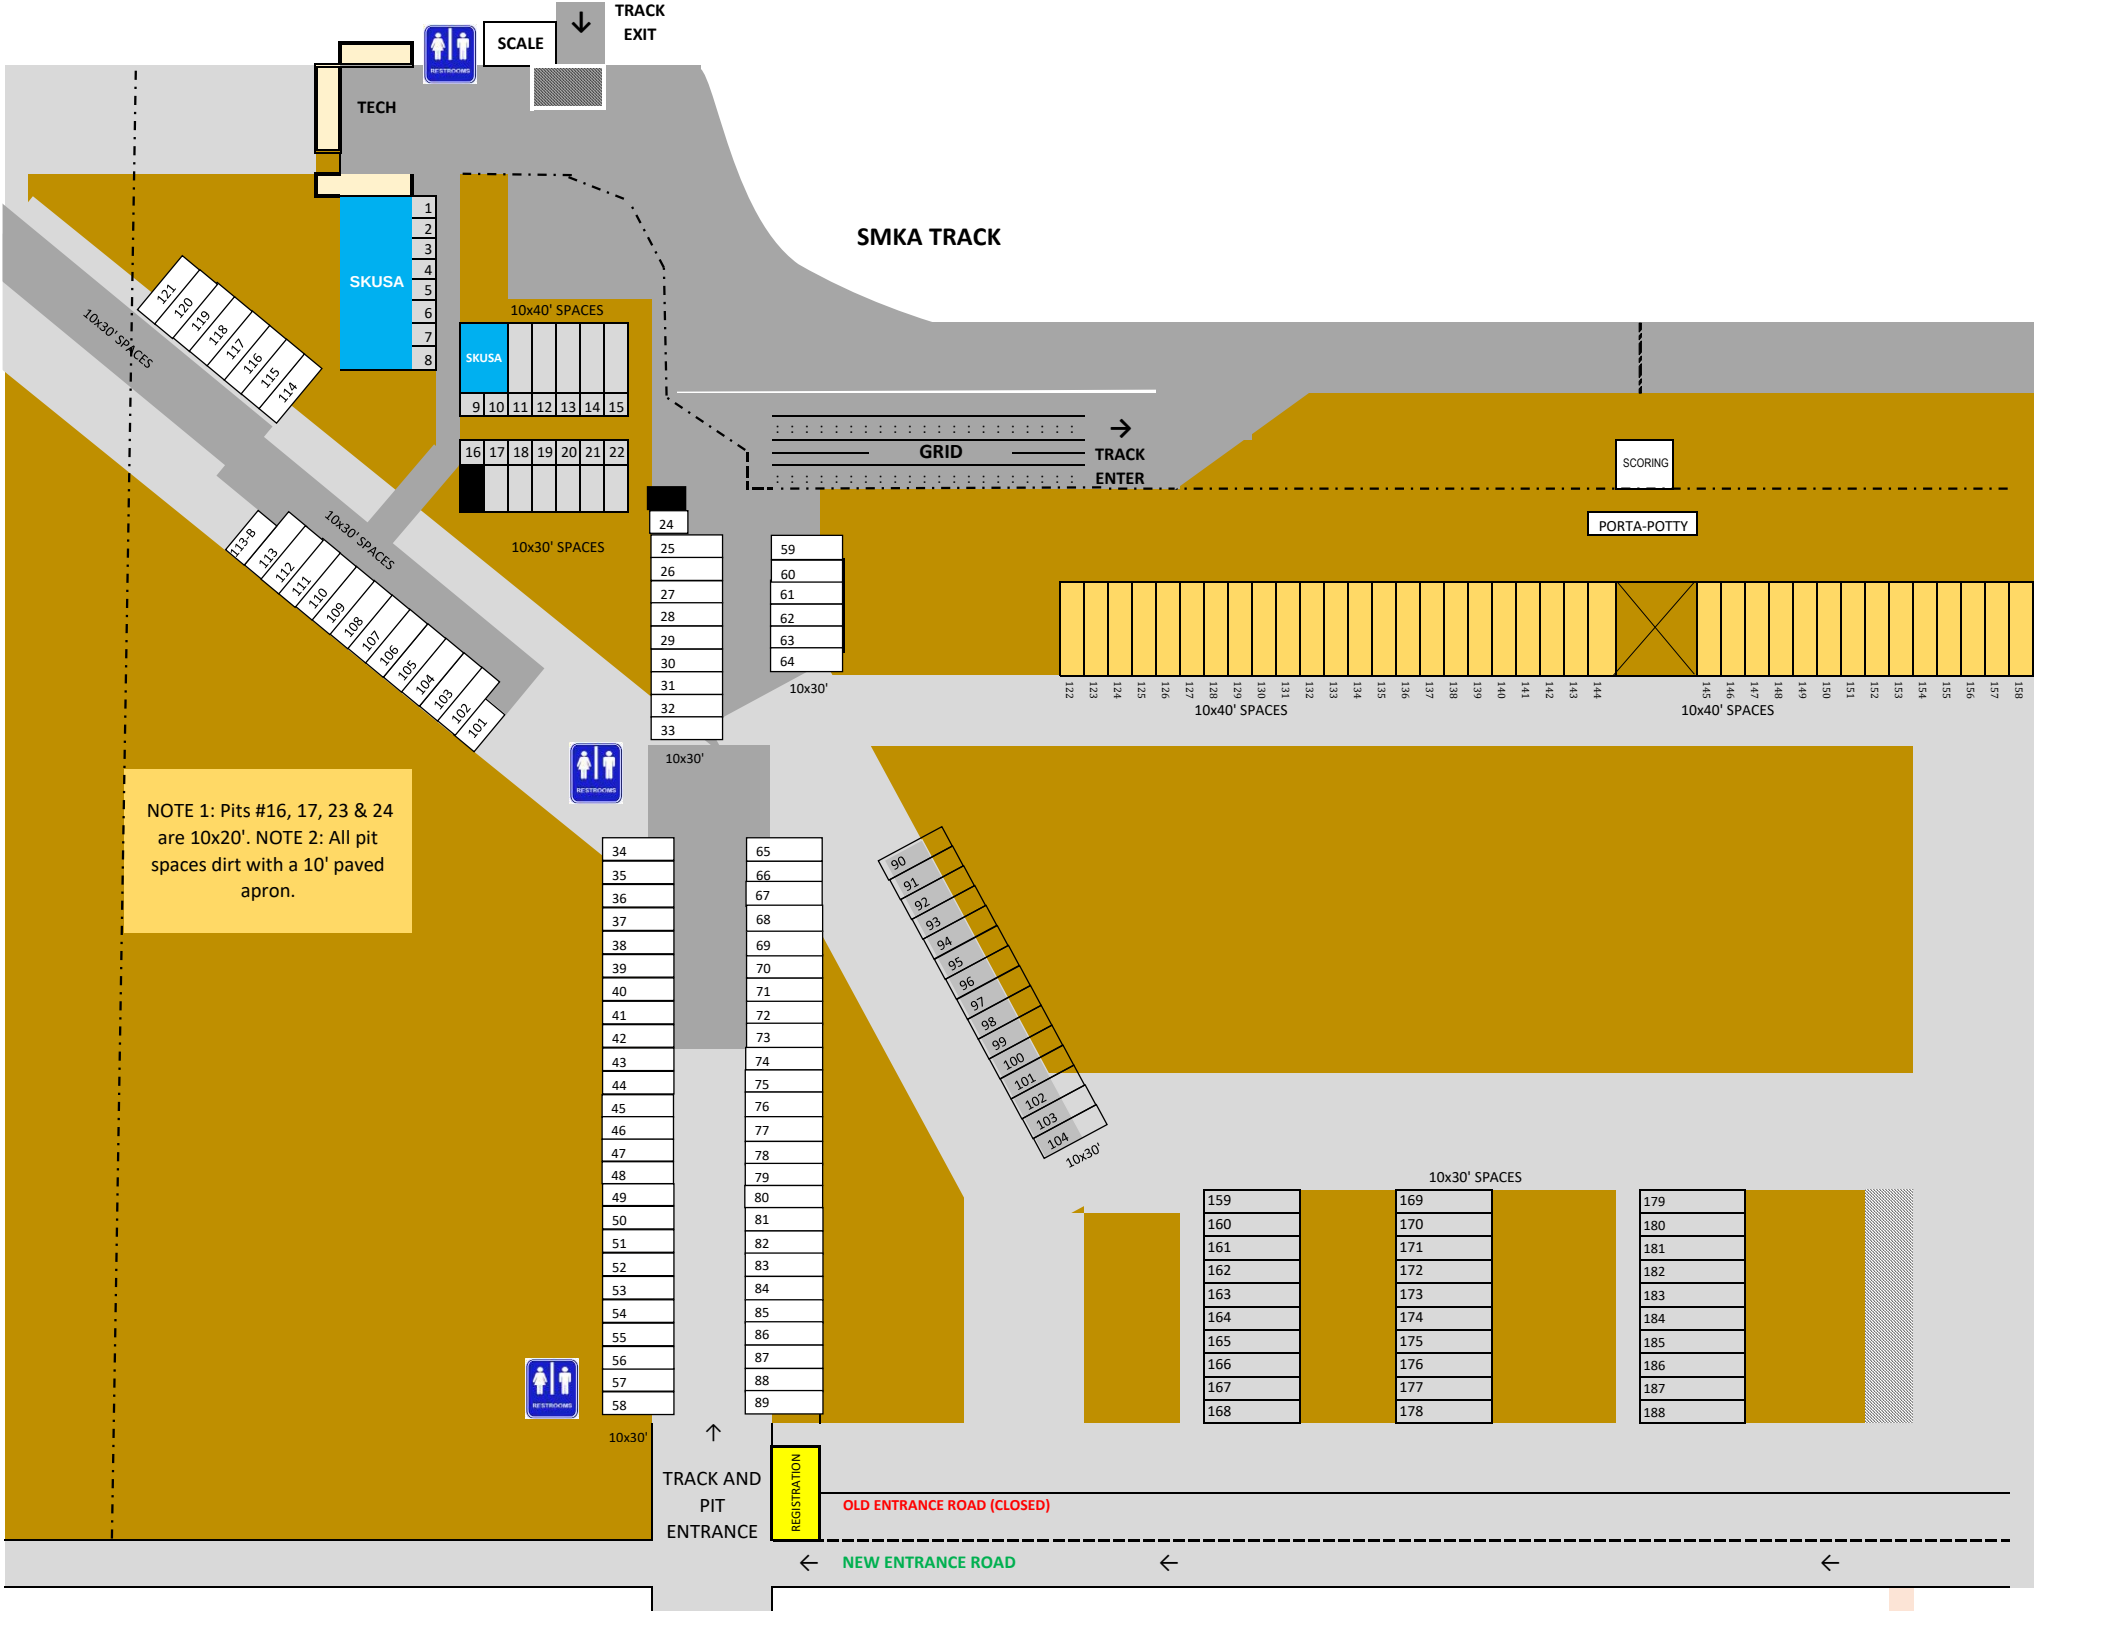
TRACK EXIT
SCALE
RESTROOMS
TECH
SMKA TRACK
SKUSA
1
2
3
4
5
6
7
8
10x40' SPACES
SKUSA
9 10 11 12 13 14 15
16 17 18 19 20 21 22
10x30' SPACES
121 120 119 118 117 116 115 114
10x30' SPACES
113-B 113 112 111 110 109 108 107 106 105 104 103 102 101
GRID
TRACK ENTER
SCORING
PORTA-POTTY
24 25 26 27 28 29 30 31 32 33
10x30'
59 60 61 62 63 64
10x30'
122 123 124 125 126 127 128 129 130 131 132 133 134 135 136 137 138 139 140 141 142 143 144
10x40' SPACES
145 146 147 148 149 150 151 152 153 154 155 156 157 158
10x40' SPACES
RESTROOMS
NOTE 1: Pits #16, 17, 23 & 24 are 10x20'. NOTE 2: All pit spaces dirt with a 10' paved apron.
34 35 36 37 38 39 40 41 42 43 44 45 46 47 48 49 50 51 52 53 54 55 56 57 58
10x30'
65 66 67 68 69 70 71 72 73 74 75 76 77 78 79 80 81 82 83 84 85 86 87 88 89
90 91 92 93 94 95 96 97 98 99 100 101 102 103 104
10x30'
10x30' SPACES
159 160 161 162 163 164 165 166 167 168
169 170 171 172 173 174 175 176 177 178
179 180 181 182 183 184 185 186 187 188
RESTROOMS
TRACK AND PIT ENTRANCE
REGISTRATION
OLD ENTRANCE ROAD (CLOSED)
NEW ENTRANCE ROAD